
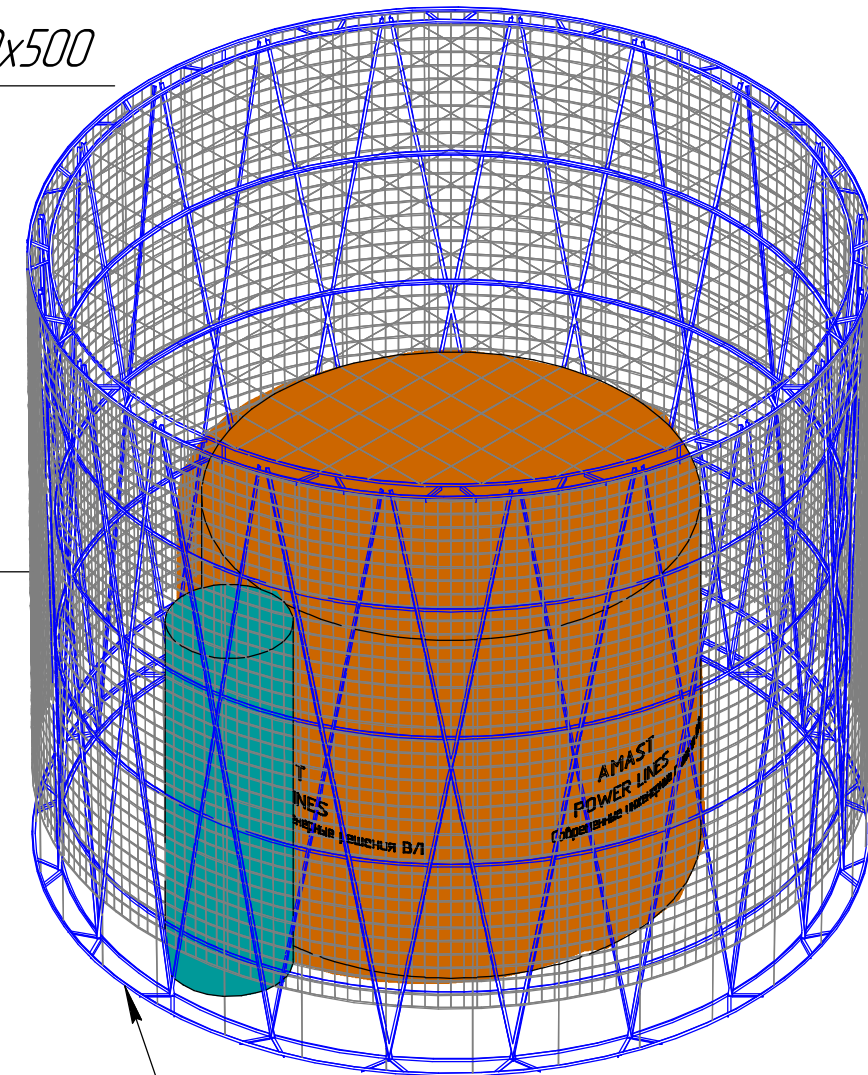


Согласовано


Изм. № подл. Подп. и дата Взам. инв. №

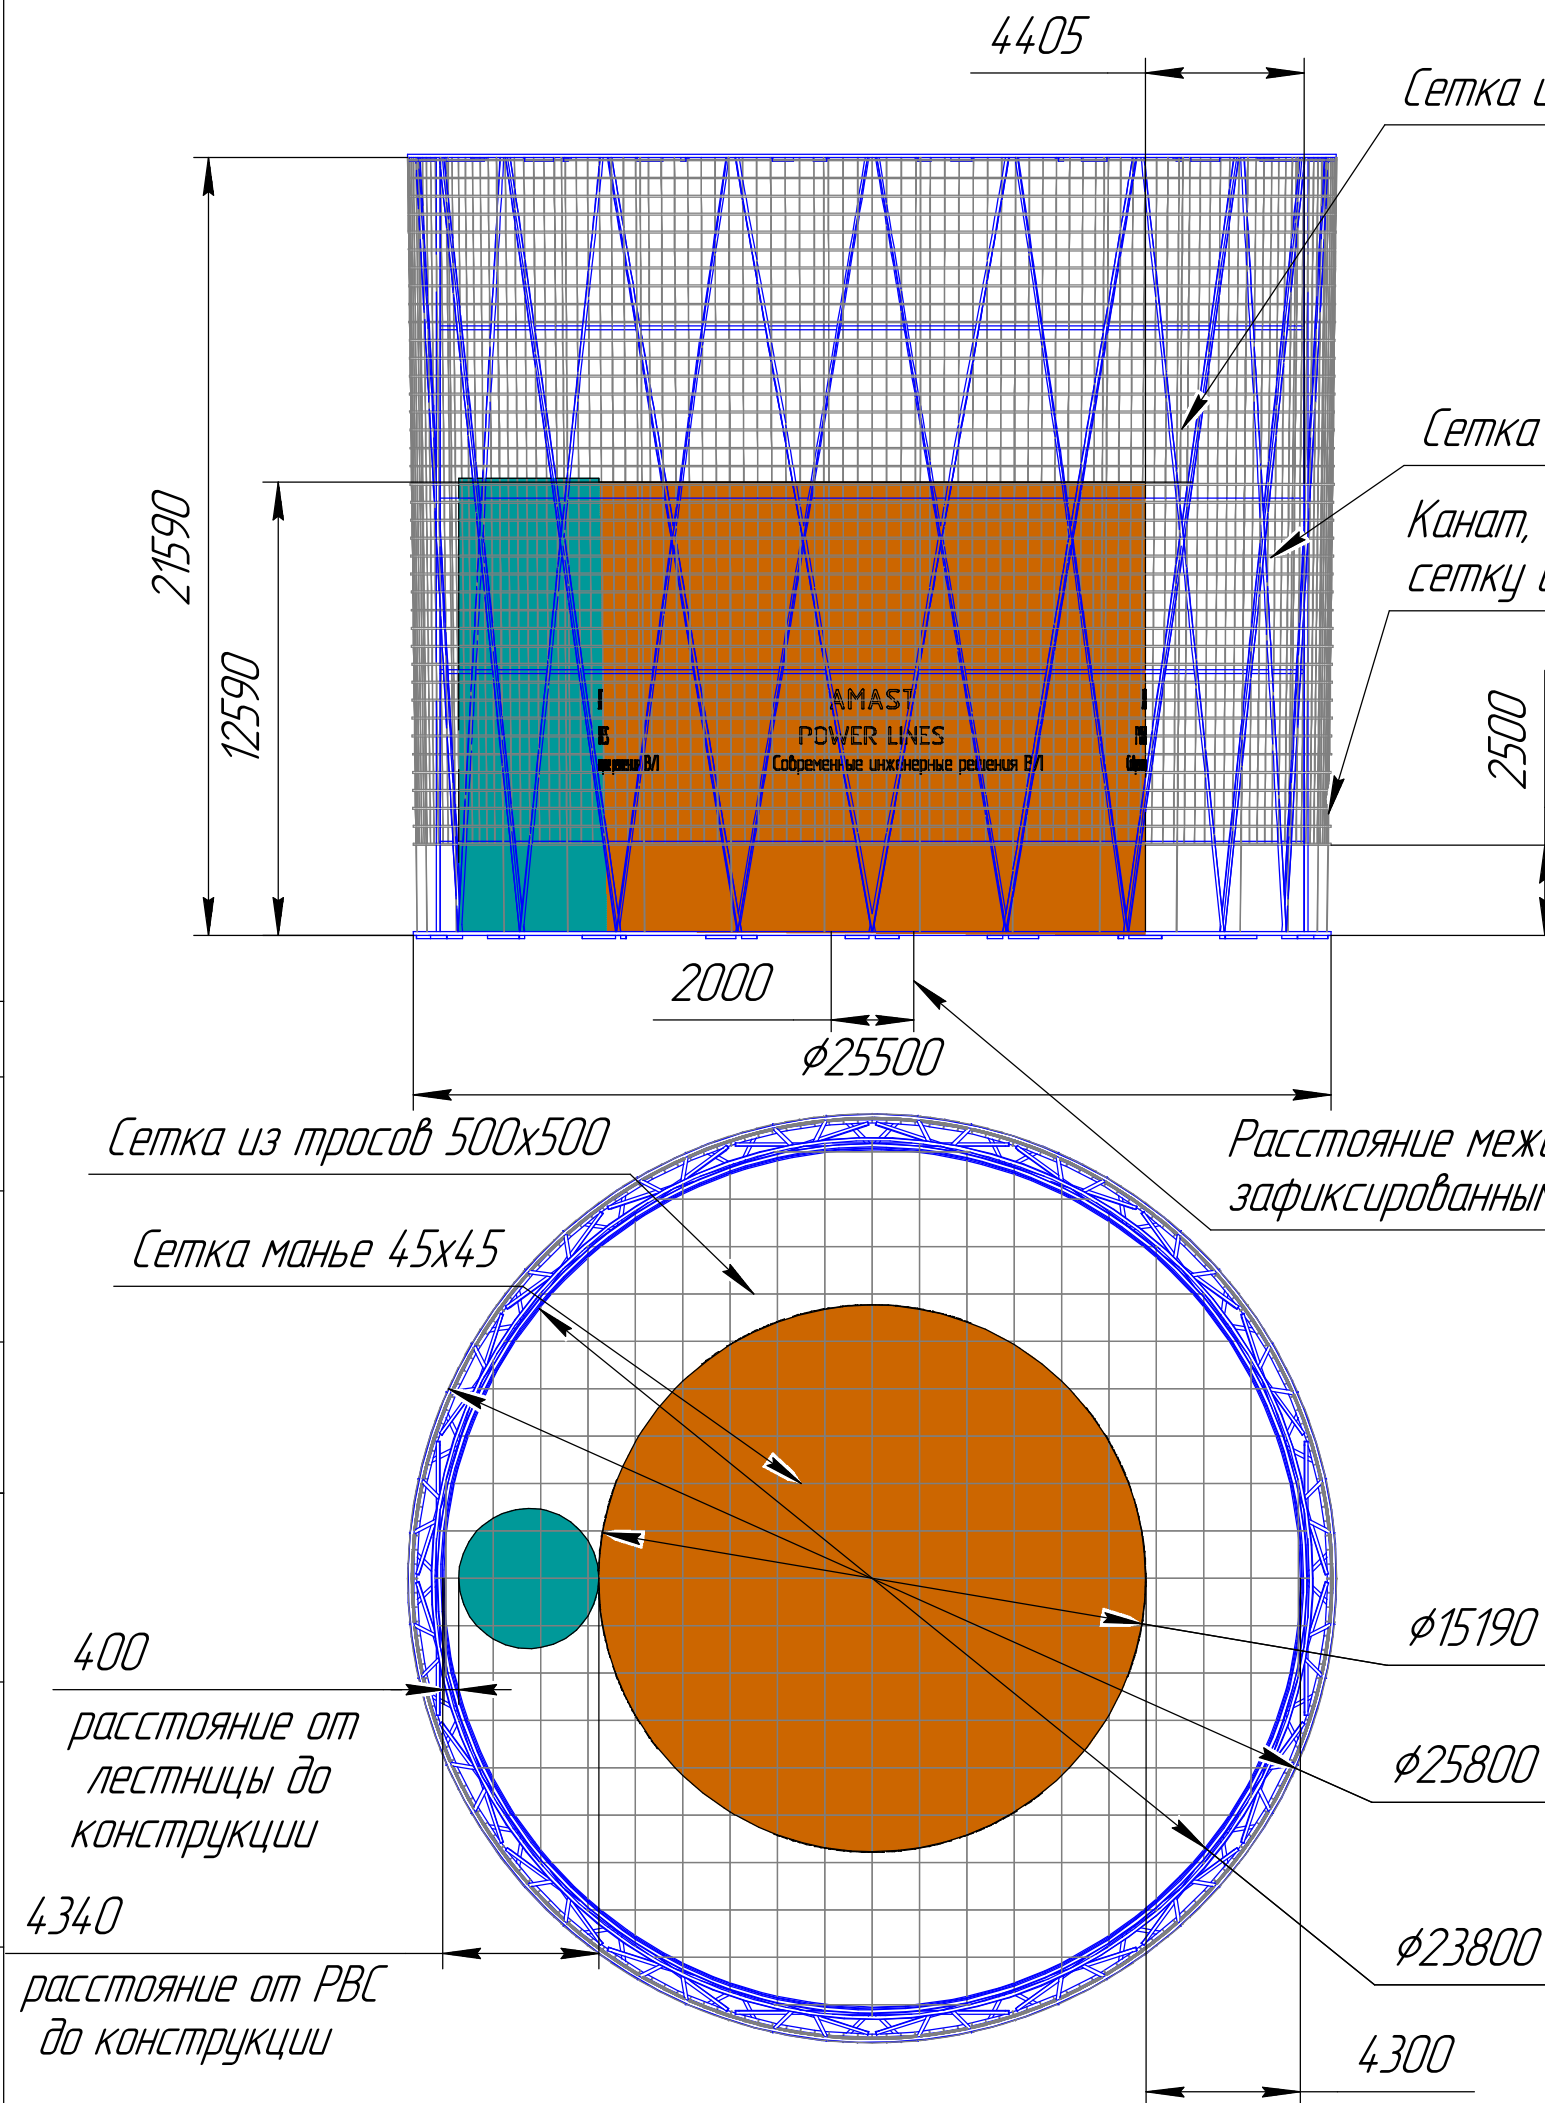

Закрепление K03-Y-Sh выполняется на анкерах СК-2 к фундаменту ПГАБ"

- 1 Конструкция K03-Y-Sh монтируется по месту, возможна установка конструкции на неровную поверхность.
- 2 Конструкция K03-Y-Sh изготавливается по ТУ № 25.11.22.190-009-23118129-2024.
- 3 Стабилизаторы подавления энергии, сетка Манье, сброс сетки Манье – условно не показаны.

АРХ-045.239					
K03-Y-Sh для 10 PBC-2000 НБ Энемская, Республика Адыгея, Тахтамукайский район, п. Энем, ул. Перова, 36					
Изм.	Колуч.	Лист	№ док.	Подп.	Дата
Разраб.	Мельситов				
Проверил	Смазнов				
ГИП	Родчихин				
K03-Y-Sh				Стадия	Лист
Общий вид				П	1
Amastpl				Листов	

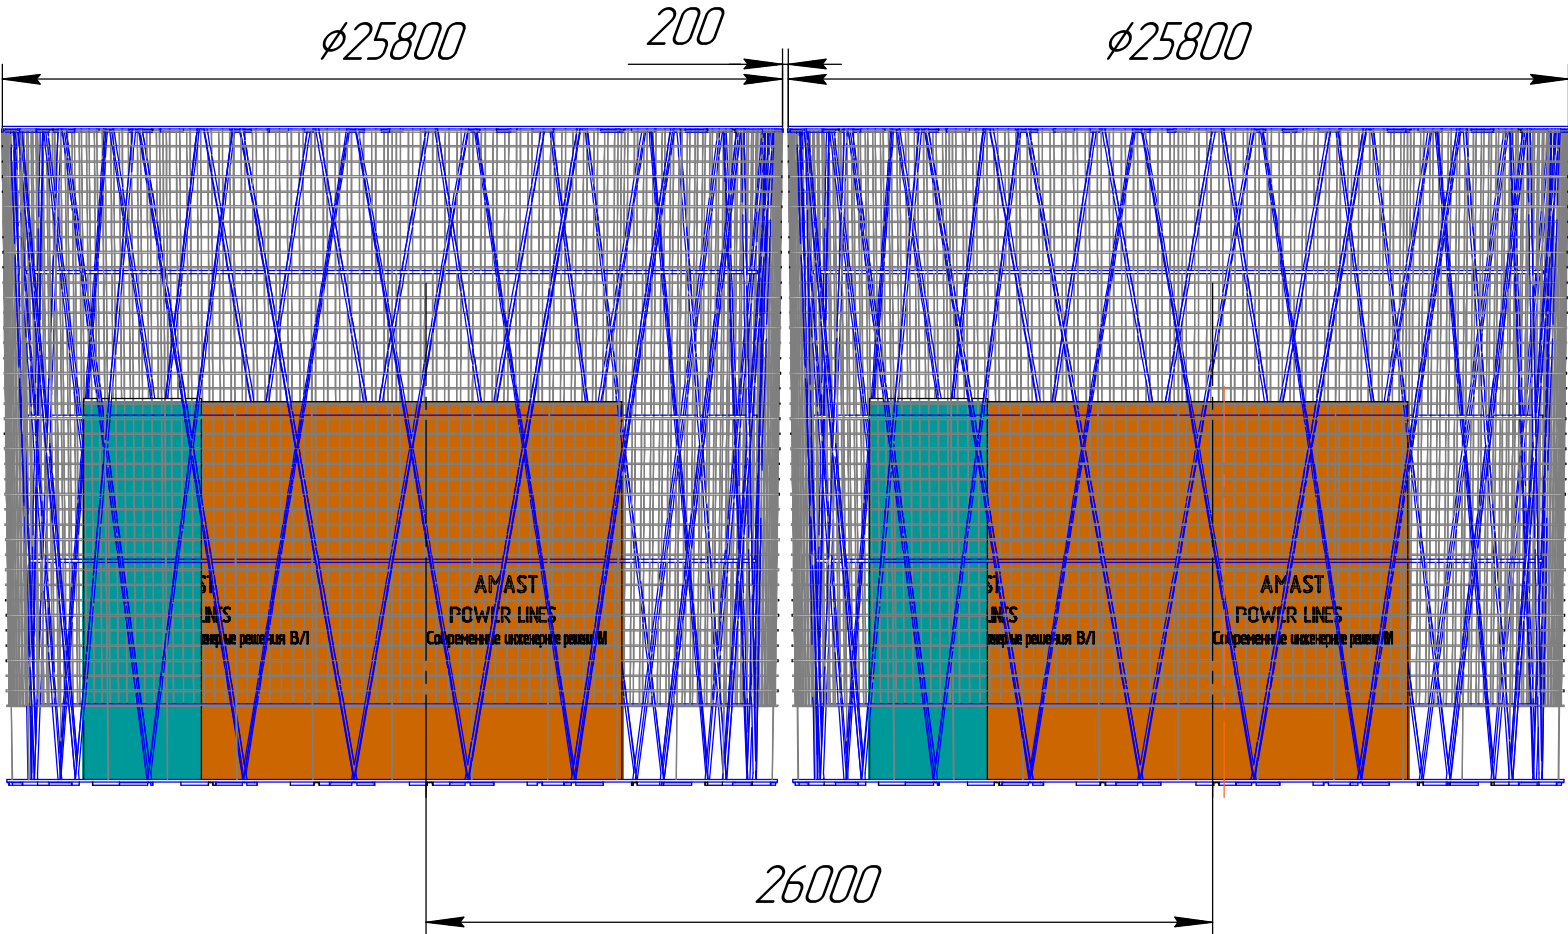

План и привязка к фактическим условиям



В базовый состав поставки КОЗ-У-Ш входит:	
1	Анкер СК-1 для крепления тросов к фундаменту ПГ с шагом 2000м
2	Анкер СК-2 для крпелния вертикальных и горизонтальных опорных элементов КОЗ-У к фундаменту ПГ
3	Металлоконструкция КОЗ-У-Ш, горячеоцинкованные с комплектом метизов
4	Стабилизатор энергии КУ
5	Механическое устройство уменьшение амплитуды
6	Тросовая сетка НЗ-3х3 с шагом 500х500мм
7	Трос СБ-1 для системы сброса металлической сетки 45х45мм
8	Опорные троса конструкции СДОК-1
9	Ролики КМ-76 для распределения нагрузки от троса
10	Крепеж и механизмы быстросброса
11	Стабилизатор для гашения ветровой и ударной нагрузки на фундамент
12	Сетка металлическая шаг 45х45мм
13	Песок
14	Щебень

ДЕТАЛИ технического решения с целью АНТИДИВЕРСИОННОЙ конфиденциальности предоставляются после соответствующих юридических процедур.

Инд. № подл.	Подп. и дата	Взам. инд. №	Инд. № дудл.	Подп. и дата

Изм.	Лист	№ докум.	Подп.	Дата